


ӨРТ КЕЗІНДЕ ХАБАРЛАСЫҢЫЗ 101
ПРИ ПОЖАРЕ ЗВОНИТЬ 112

ЭВАКУАЦИЯ ЖОСПАРЫ
ПЛАН ЭВАКУАЦИИ
ТОО «Диана 2019»
Ул.Наурызбай батыра, дом. 68
1 этаж

Бекітемін / Утверждаю
Директор
Аметова К.Н.

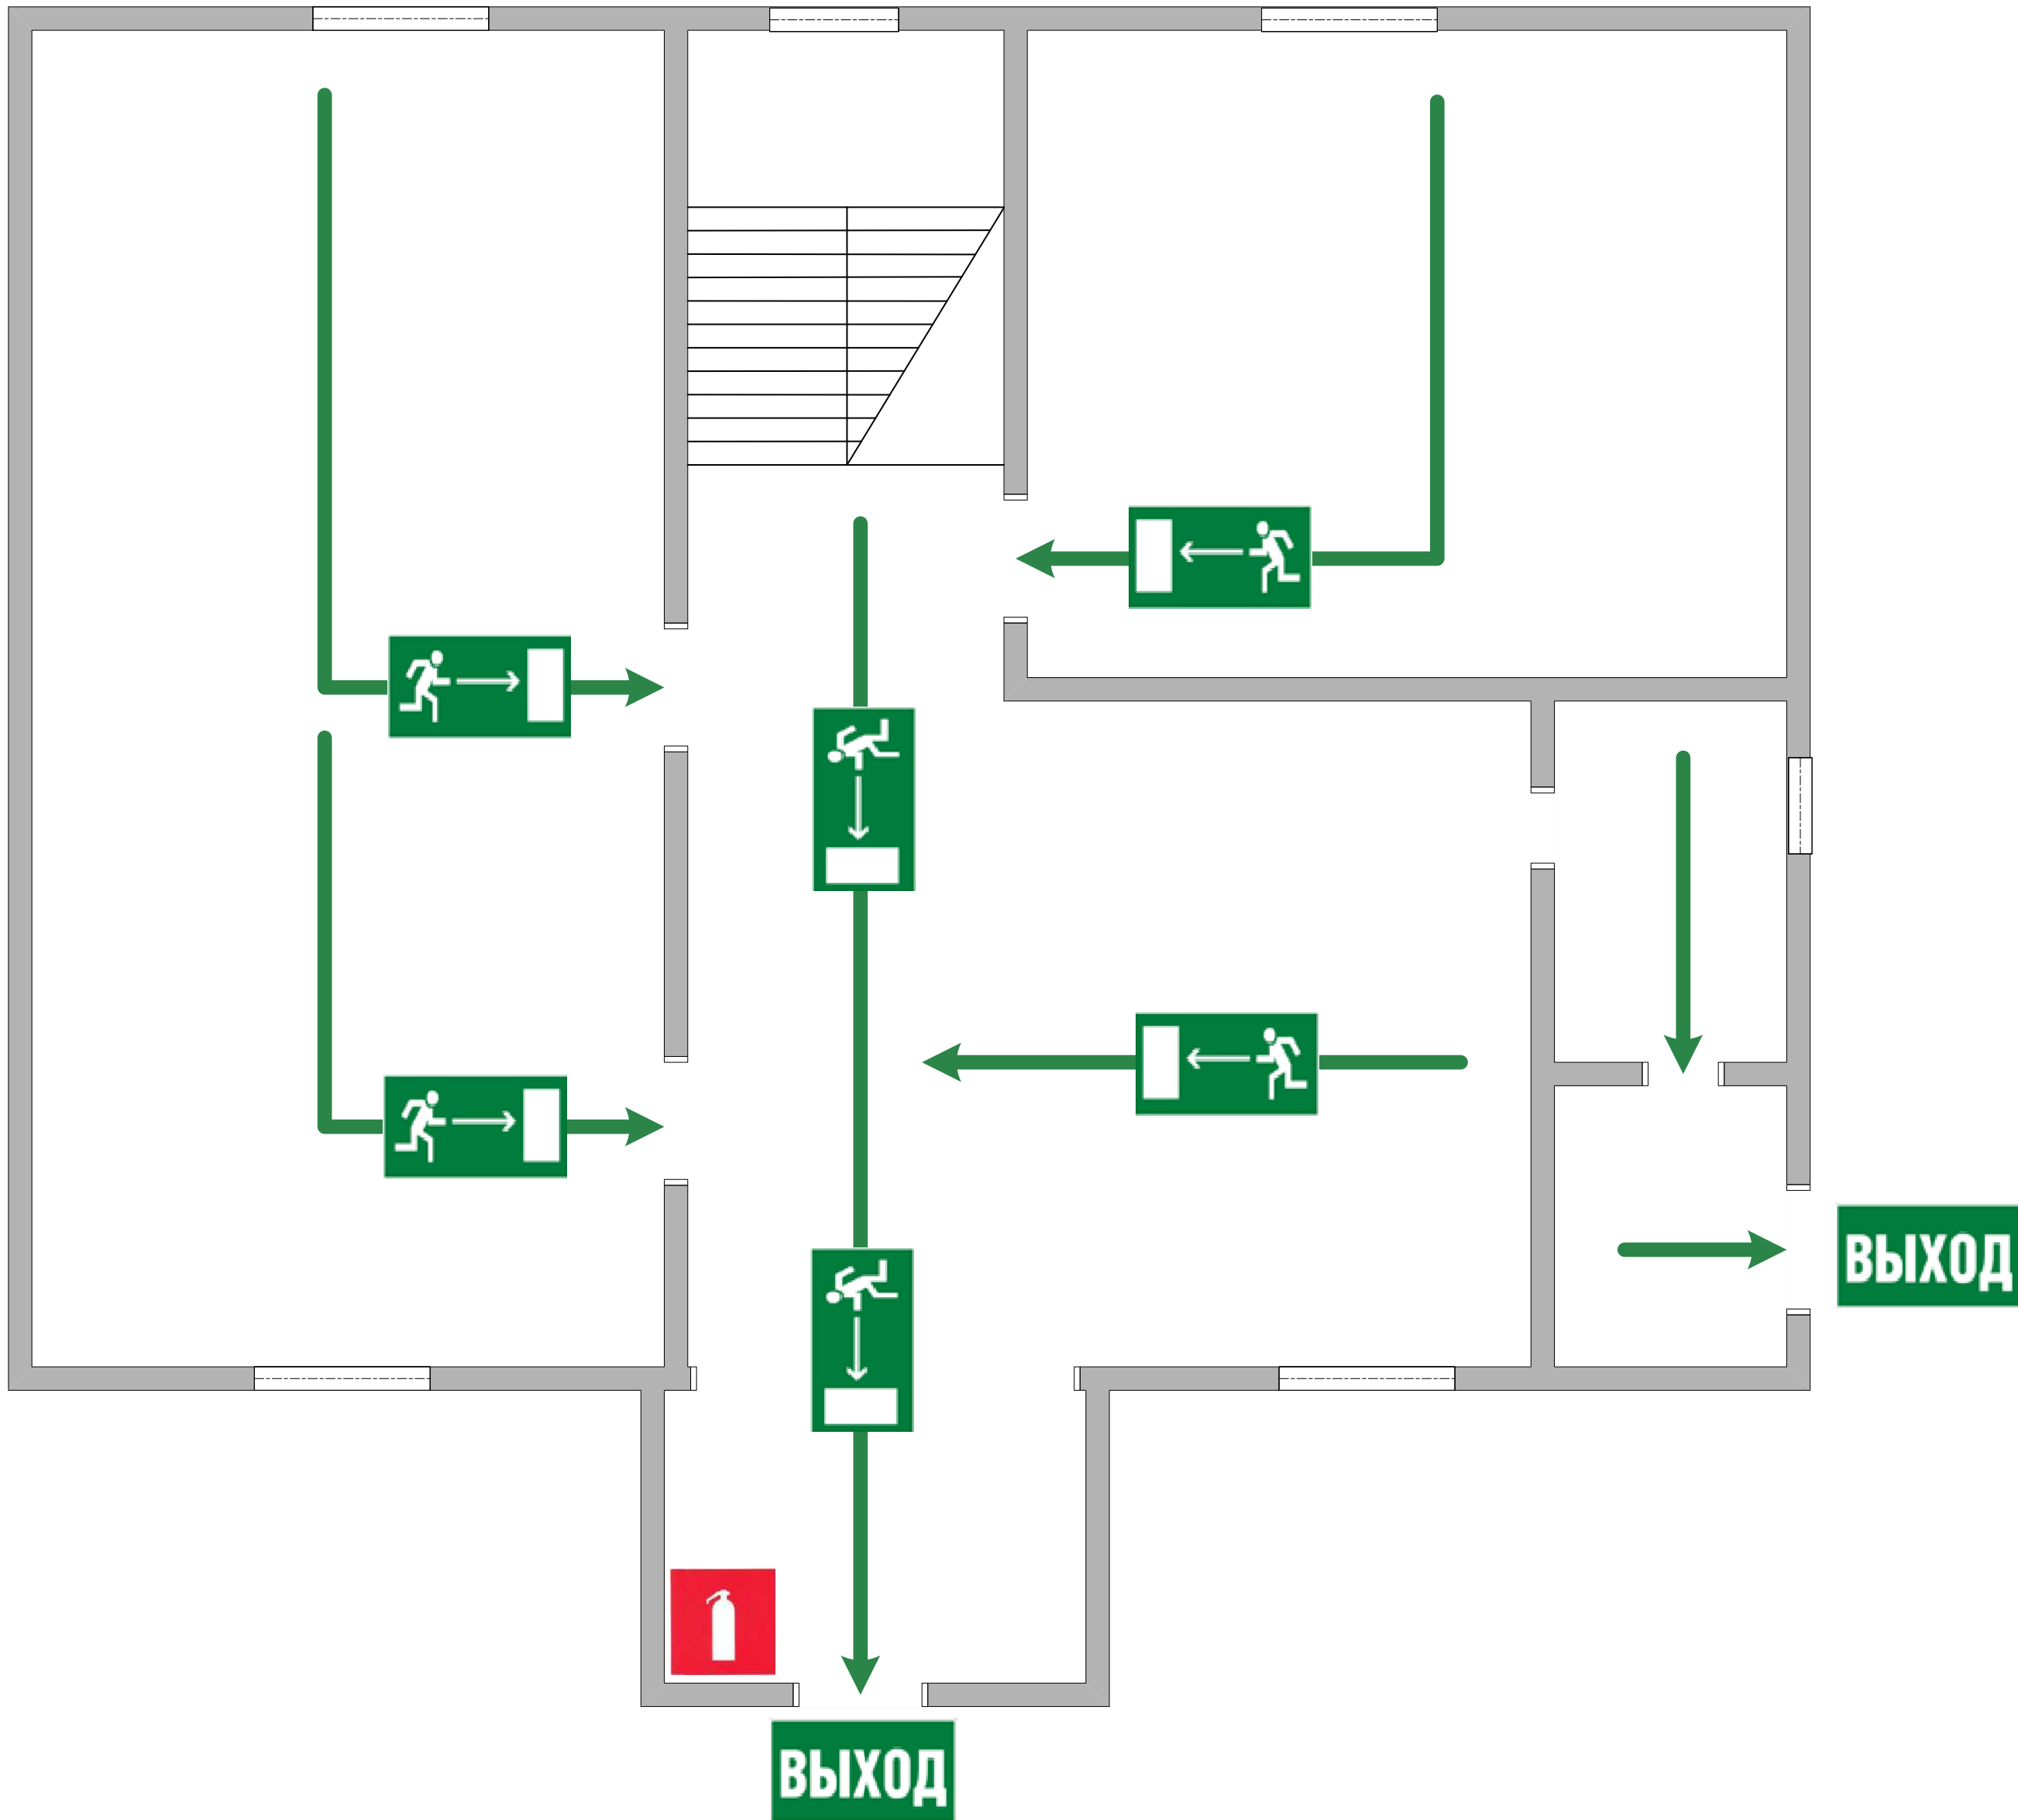


ШАРТТЫ БЕЛГІЛЕР УСЛОВНЫЕ ОБОЗНАЧЕНИЯ SYMBOLS	
	Өрт сөндіргіш Огнетушитель Fire extinguisher
	Эвакуациялық шығу Направление движения к выходу Direction of movement to an exit
	Төтенше шығу Эвакуационный выход Emergency exit
	Эвакуацияның негізгі жолдары Основные пути эвакуации Main emergency exit

ӨРТ СӨНДІРУ КЕЗІНДЕГІ ӘРЕКЕТТЕР / ДЕЙСТВИЯ ПРИ ПОЖАРЕ / ACTION ON FIRE		
1 101 телефоны арқылы хабарлау қажет: - объектінің мекен-жайын - өрттің шығу орнын - өзінің аты-жөнін, лауазымын Сообщить по телефону 101: - адрес объекта - место возникновения пожара - ФИО, должность Report by phone 101: - Address of the object - a place of fire - your last name	2 Адамдарды эвакуациялау кезінде: - қозғалыс бағытының белгілеріне қарап бағыт алу қажет - өзіңізбен бірге зардап шеккендерді алып шығу қажет - лифтті қолдануға болмайды При эвакуации людей: - ориентироваться по знакам направления движения - взять с собой пострадавших - не пользоваться лифтом Evacuate people: - navigate by signs of the direction of movement - Take victims with you - Do not use the elevator	3 Өртті сөндіру бойынша келесі шаралар қабылдау қажет: - өрт автоматикасын іске қосу - өрттен қорғау құралдарын пайдалану Принять следующие меры по тушению пожара: - привести в действие пожарную автоматику - использовать средства противопожарной защиты Take fire extinguishing measures: - to activate fire automatics - use fire protection

ӨРТ КЕЗІНДЕ ХАБАРЛАСЫҢЫЗ 101
ПРИ ПОЖАРЕ ЗВОНИТЬ 112

**ЭВАКУАЦИЯ ЖОСПАРЫ
ПЛАН ЭВАКУАЦИИ**
ТОО «Диана 2019»
Ул.Наурызбай батыра, дом. 68
2 этаж

Бекітемін / Утверждаю
Директор
Аметова К.Н.

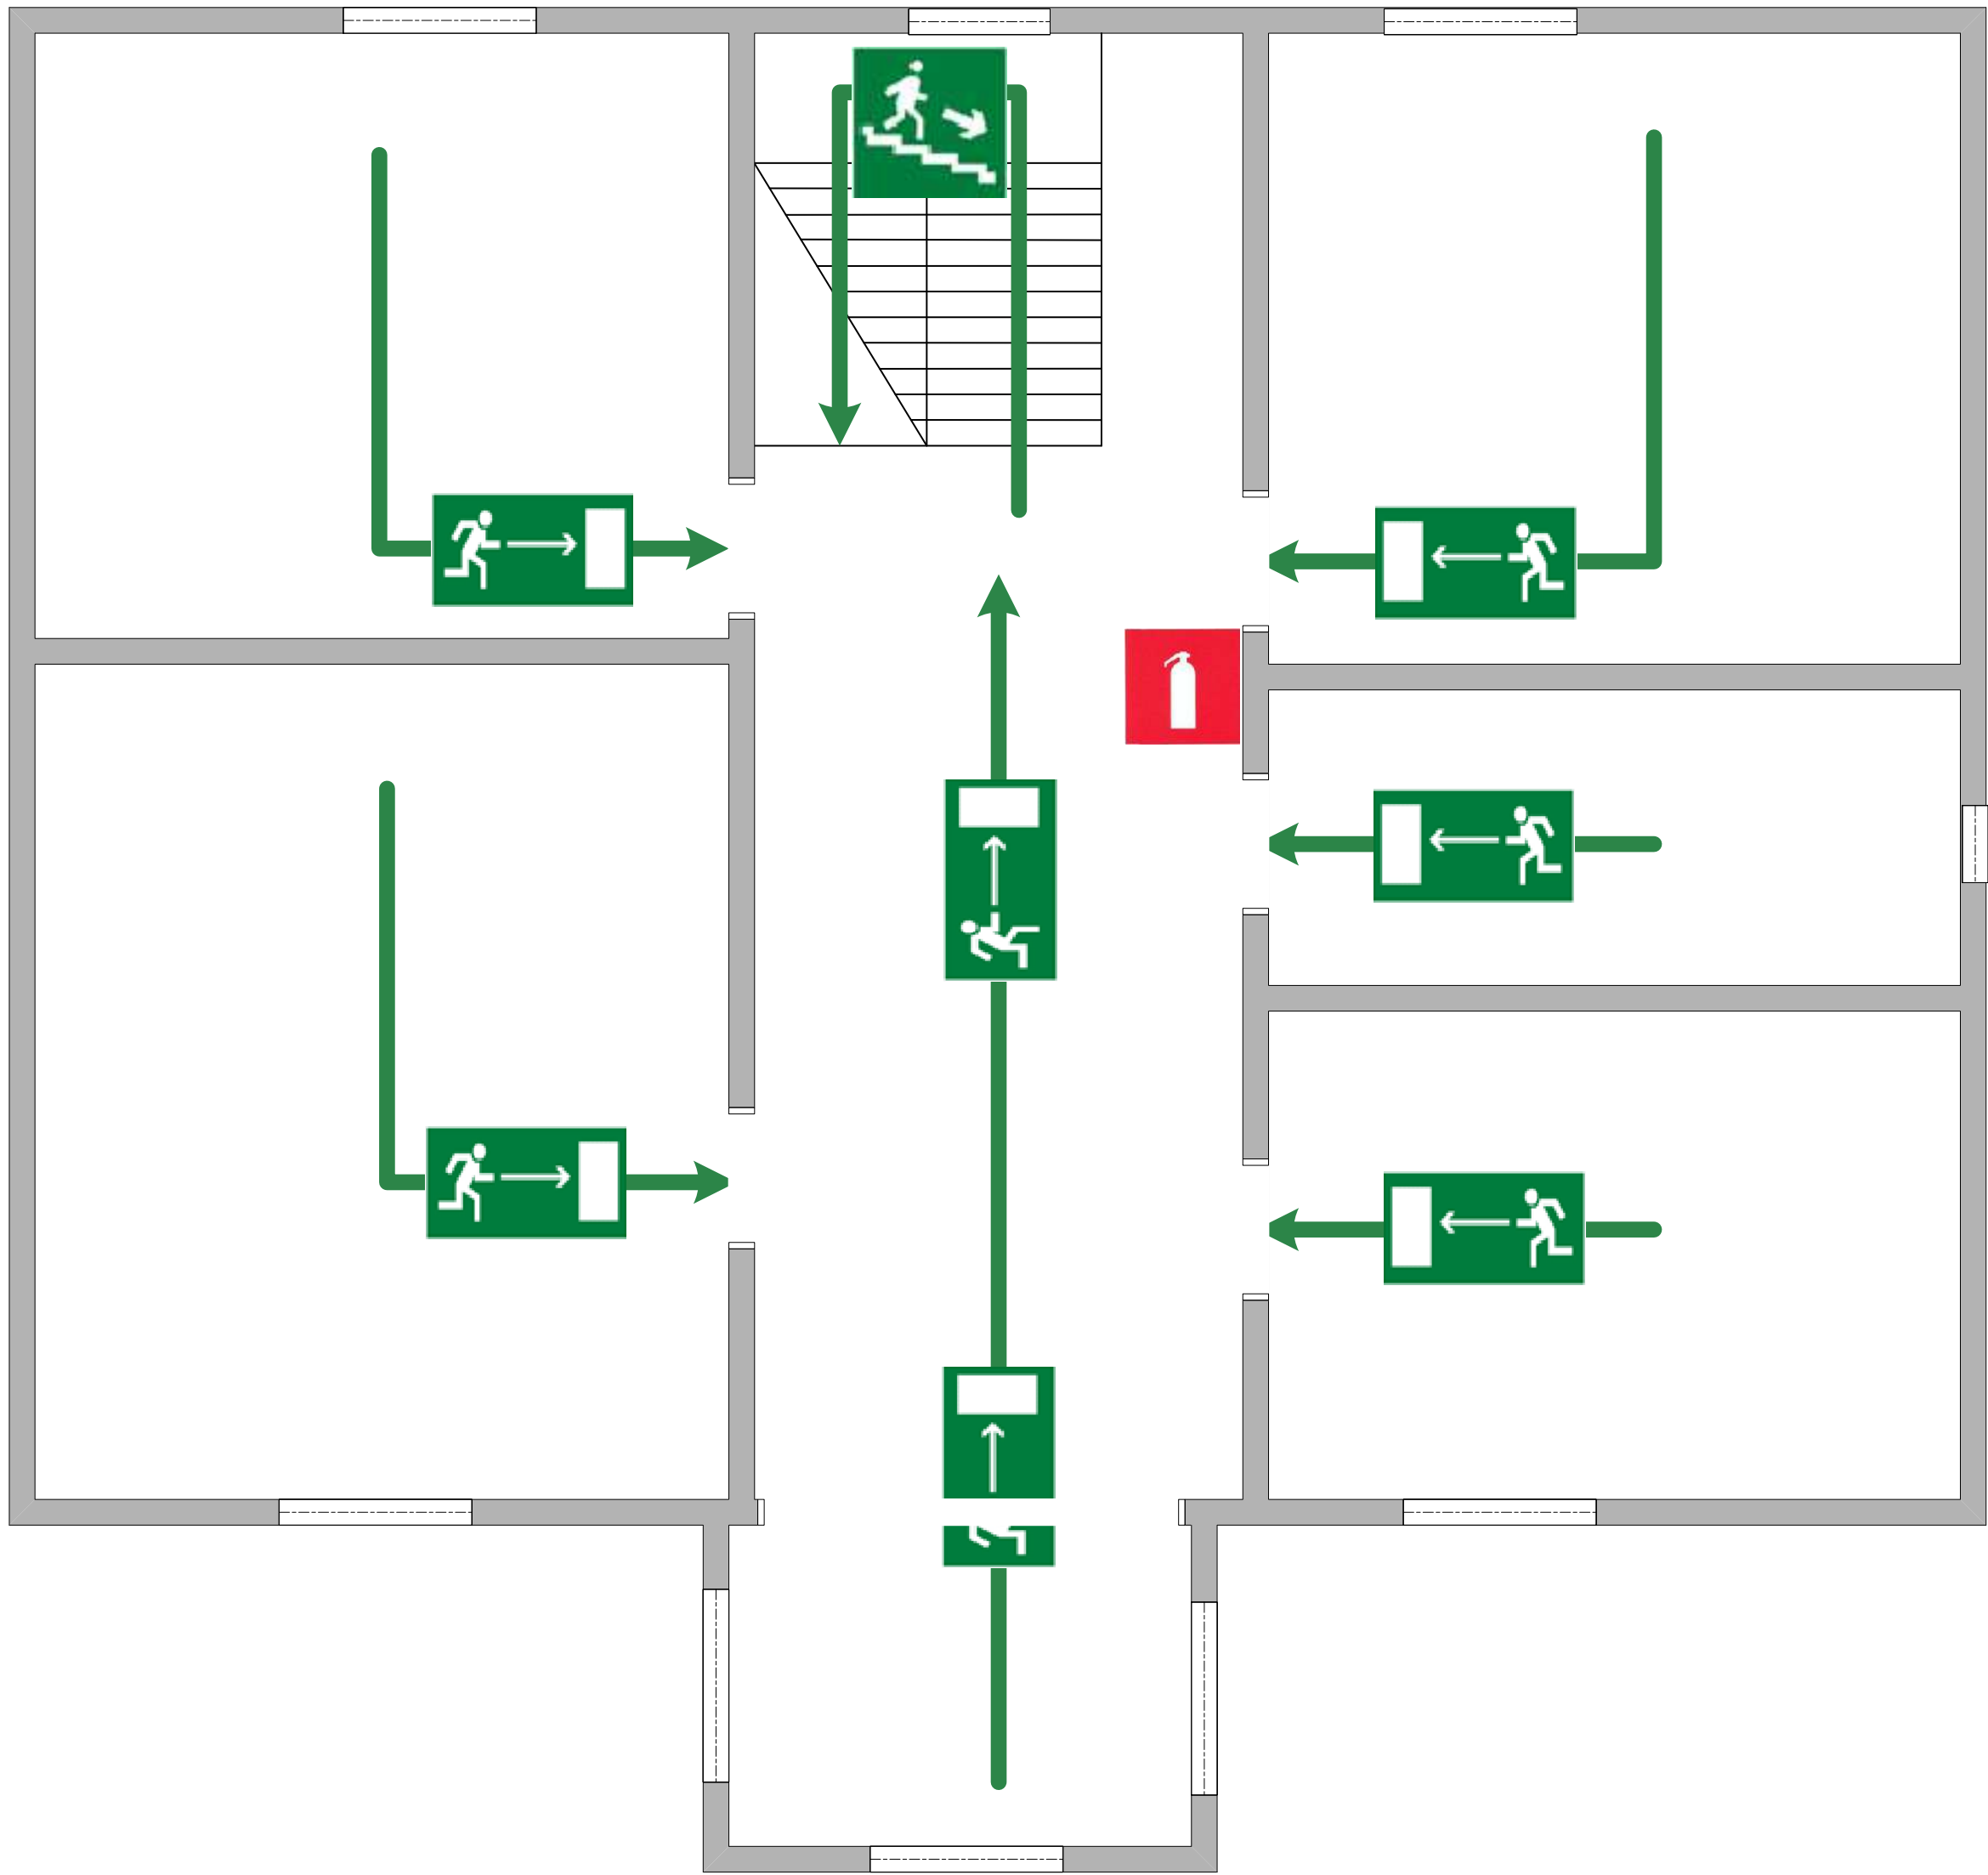


ШАРТТЫ БЕЛГІЛЕР УСЛОВНЫЕ ОБОЗНАЧЕНИЯ SYMBOLS	
	Өрт сөндіргіш Огнетушитель Fire extinguisher
	Эвакуациялық шығу Направление движения к выходу Direction of movement to an exit
	Төтенше шығу Эвакуационный выход Emergency exit
	Эвакуацияның негізгі жолдары Основные пути эвакуации Main emergency exit

ӨРТ СӨНДІРУ КЕЗІНДЕГІ ӘРЕКЕТТЕР / ДЕЙСТВИЯ ПРИ ПОЖАРЕ / ACTION ON FIRE		
1 101 телефоны арқылы хабарлау қажет: - объектінің мекен-жайын - өрттің шығу орнын - өзінің аты-жөнін, лауазымын Сообщить по телефону 101: - адрес объекта - место возникновения пожара - ФИО, должность Report by phone 101: - Address of the object - a place of fire - your last name	2 Адамдарды эвакуациялау кезінде: - қозғалыс бағытының белгілеріне қарап бағыт алу қажет - өзіңізбен бірге зардап шеккендерді алып шығу қажет - лифтті қолдануға болмайды При эвакуации людей: - ориентироваться по знакам направления движения - взять с собой пострадавших - не пользоваться лифтом Evacuate people: - navigate by signs of the direction of movement - Take victims with you - Do not use the elevator	3 Өртті сөндіру бойынша келесі шаралар қабылдау қажет: - өрт автоматикасын іске қосу - өрттен қорғау құралдарын пайдалану Принять следующие меры по тушению пожара: - привести в действие пожарную автоматику - использовать средства противопожарной защиты Take fire extinguishing measures: - to activate fire automatics - use fire protection


БЕЙНЕБАҚЫЛАУ КАМЕРАЛАРЫНЫҢ, ДАБЫЛ ТҮЙМЕСІНІҢ
ЖӘНЕ ӨРТ ТУРАЛЫ ДЫБЫСТЫҚ ДАБЫЛ ОРНАТЫЛУ ЖОСПАРЫ
ПЛАН РАЗМЕЩЕНИЯ КАМЕР ВИДЕОНАБЛЮДЕНИЯ,
ТРЕВОЖНОЙ КНОПКИ И ЗВУКОВОГО ОПОВЕЩЕНИЯ

ТОО «Диана 2019»
Ул.Наурызбай батыра, дом. 68
1 этаж

Бекітемін / Утверждаю
Директор
Аметова К.Н.

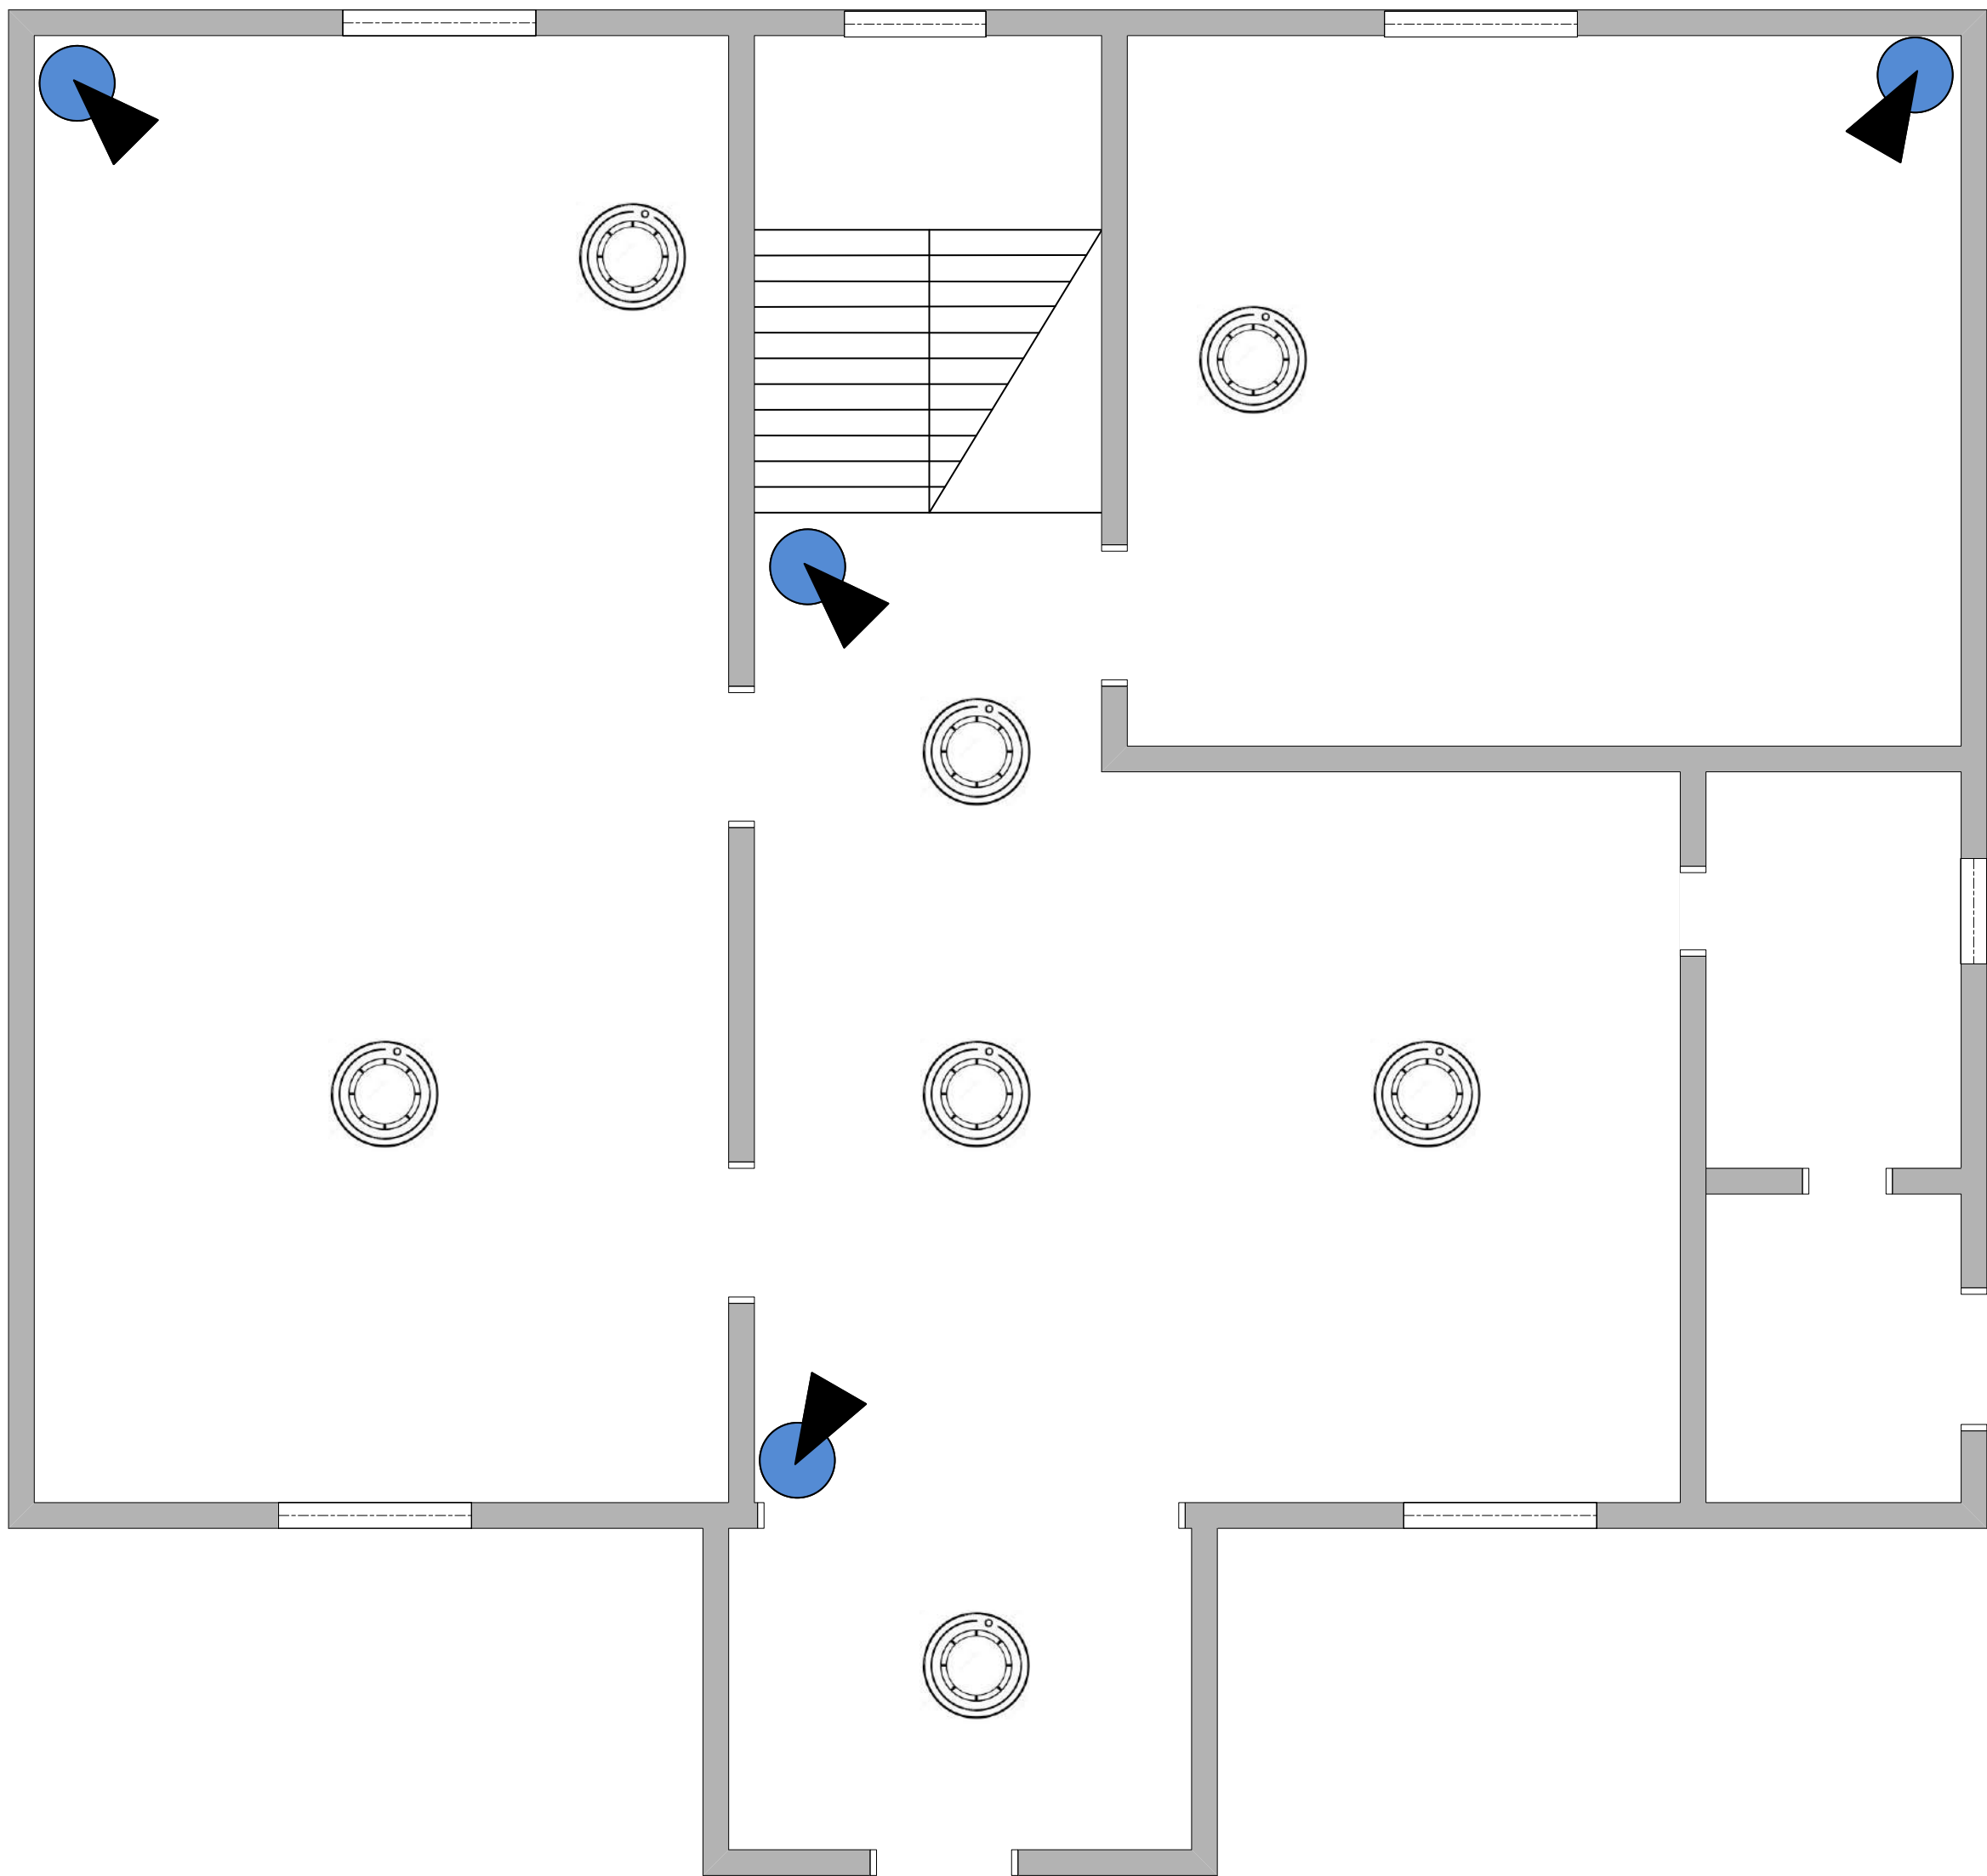


ШАРТТЫ БЕЛГІЛЕР
УСЛОВНЫЕ ОБОЗНАЧЕНИЯ
SYMBOLS

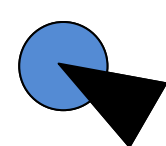

Камера
Camera
Камера



Дабыл түймесі
Alarm button
Тревожная кнопка

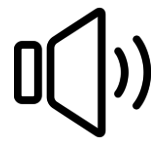

Дауыстық хабарландыру
Системы звукового оповещения
Sound warning systems



Дыбыстық хабарландыруды белсендіру түймесі
Кнопка активации звукового оповещения
Sound notification activation button




Өрт дабылының сенсоры
Датчик пожарной сигнализации
Fire alarm sensor


БЕЙНЕБАҚЫЛАУ КАМЕРАЛАРЫНЫҢ, ДАБЫЛ ТҮЙМЕСІНІҢ
ЖӘНЕ ӨРТ ТУРАЛЫ ДЫБЫСТЫҚ ДАБЫЛ ОРНАТЫЛУ ЖОСПАРЫ
ПЛАН РАЗМЕЩЕНИЯ КАМЕР ВИДЕОНАБЛЮДЕНИЯ,
ТРЕВОЖНОЙ КНОПКИ И ЗВУКОВОГО ОПОВЕЩЕНИЯ

ТОО «Диана 2019»
Ул.Наурызбай батыра, дом. 68
2 этаж

Бекітемін / Утверждаю
Директор
Аметова К.Н.

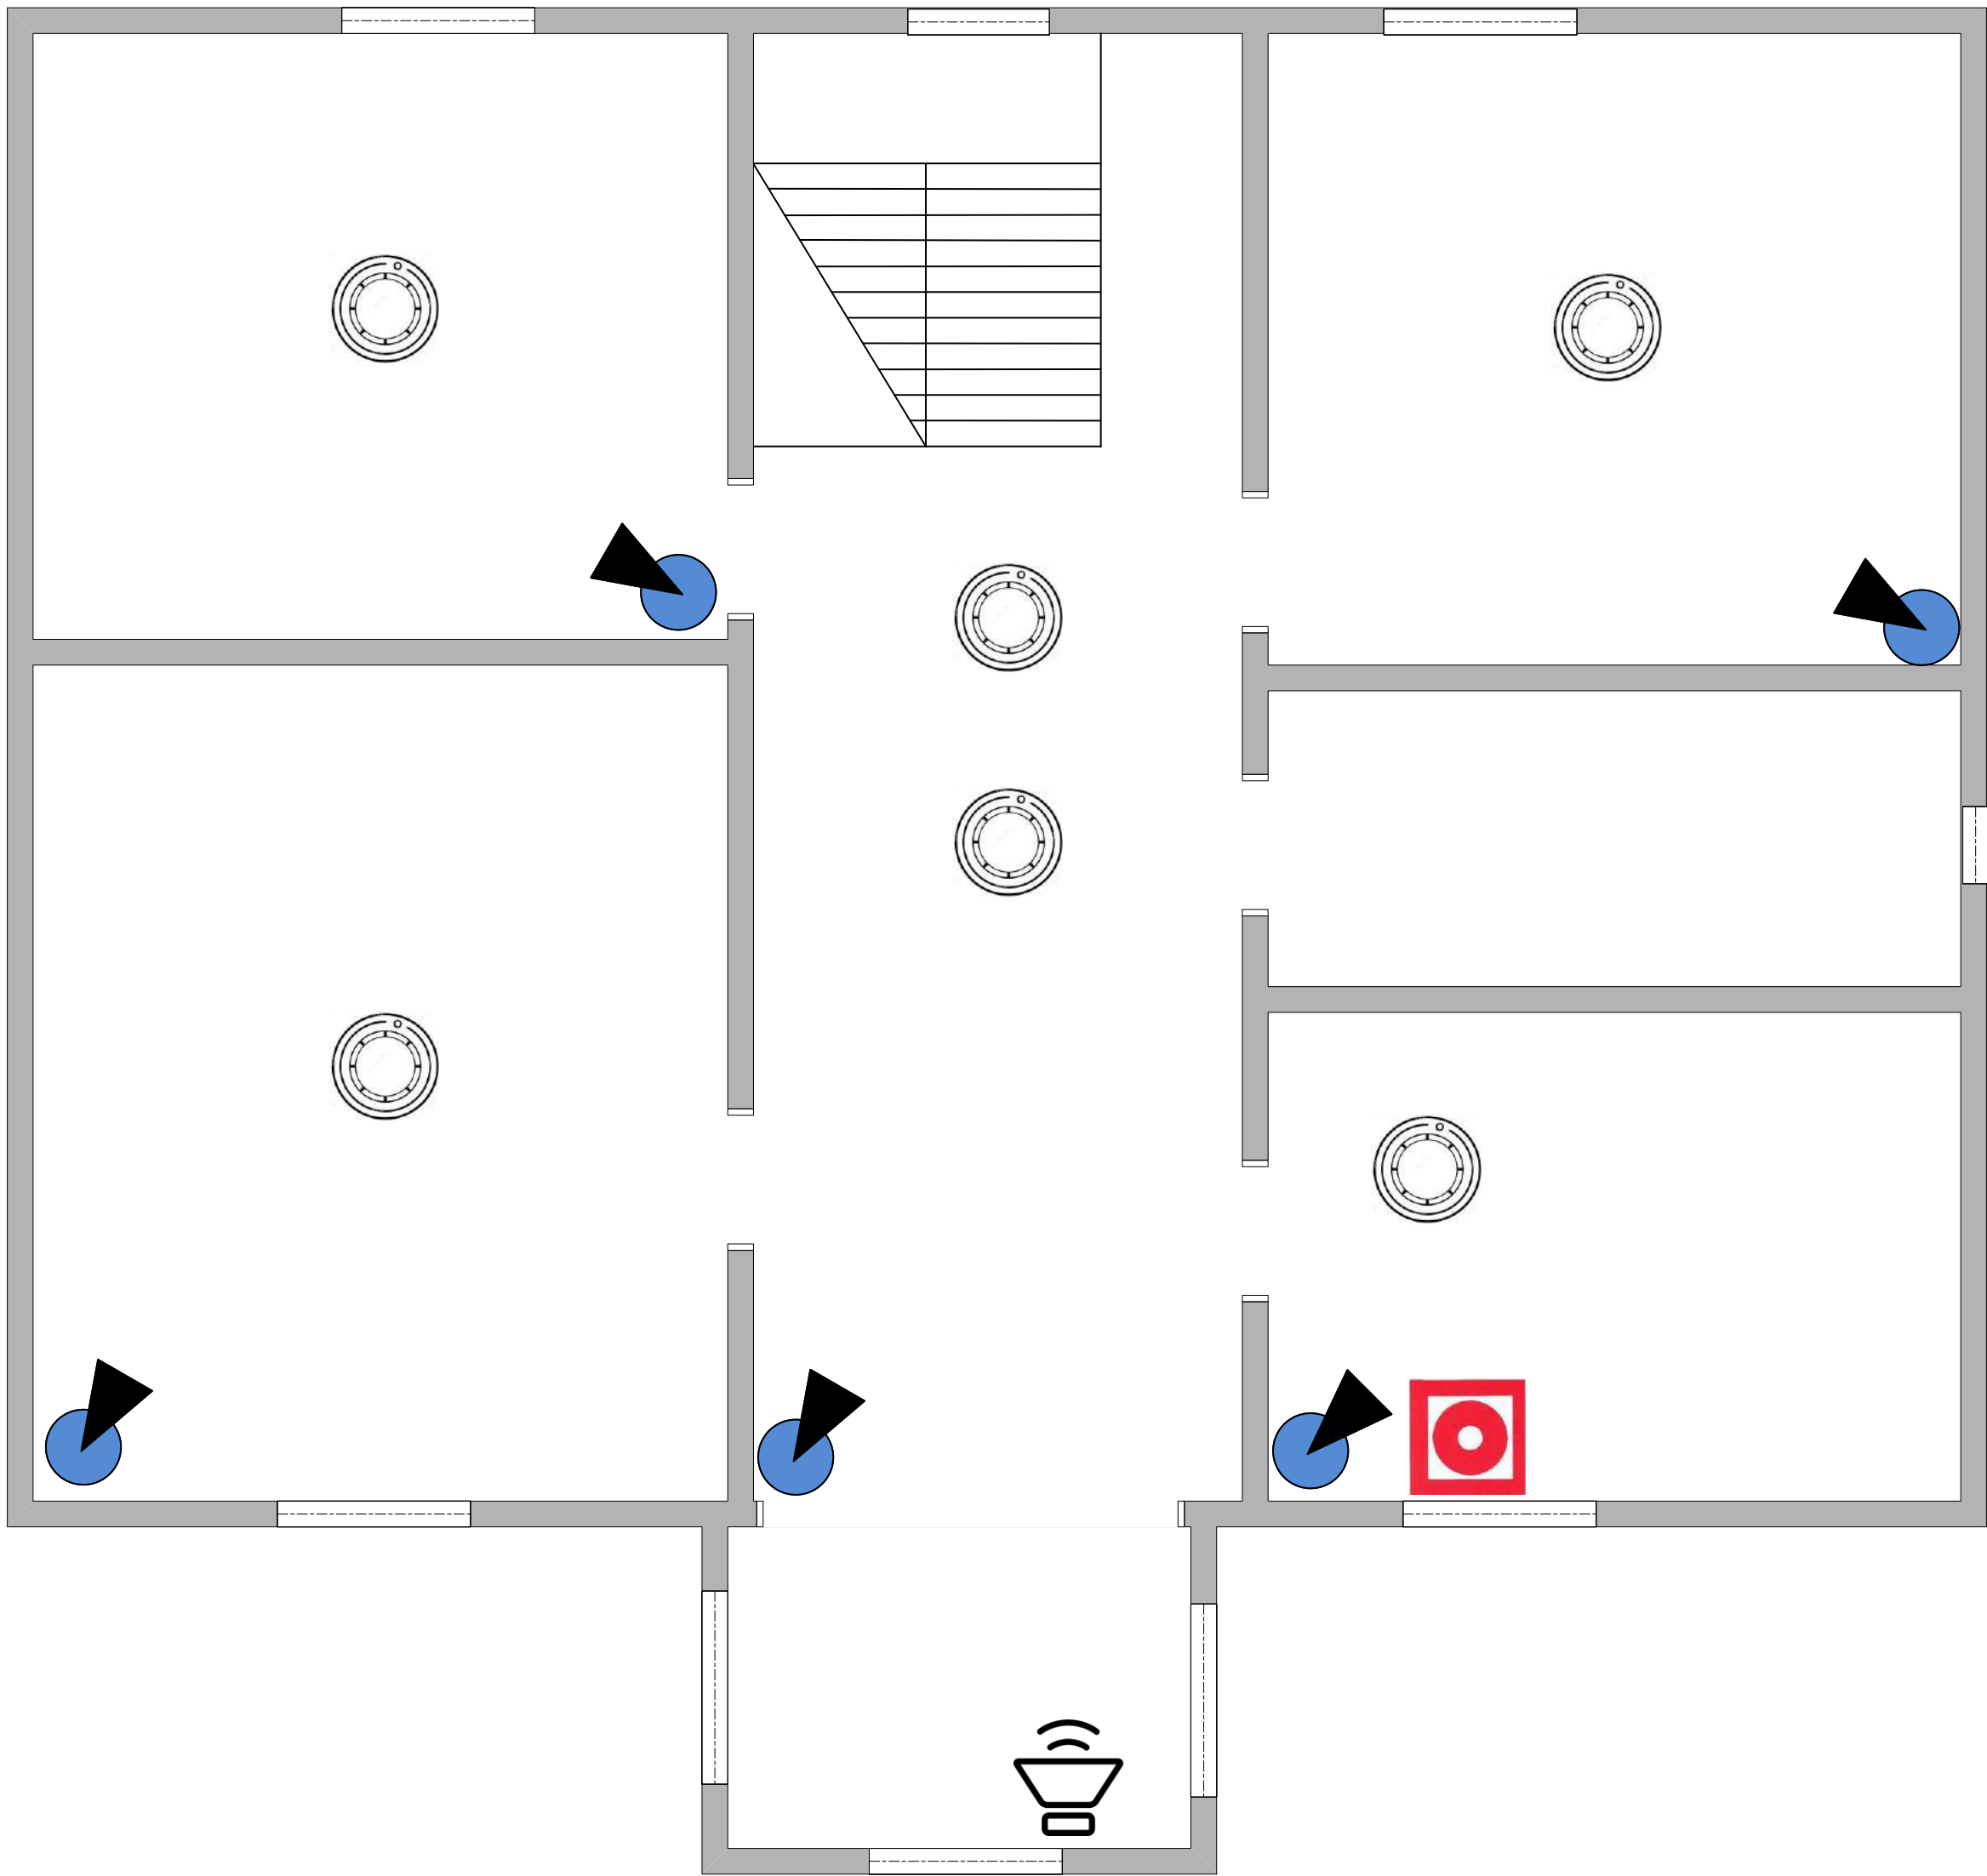


ШАРТТЫ БЕЛГІЛЕР
УСЛОВНЫЕ ОБОЗНАЧЕНИЯ
SYMBOLS

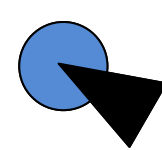

Камера
Camera
Камера



Дабыл түймесі
Alarm button
Тревожная кнопка

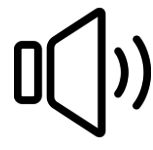

Дауыстық хабарландыру
Системы звукового оповещения
Sound warning systems



Дыбыстық хабарландыруды белсендіру түймесі
Кнопка активации звукового оповещения
Sound notification activation button



Өрт дабылының сенсоры
Датчик пожарной сигнализации
Fire alarm sensor